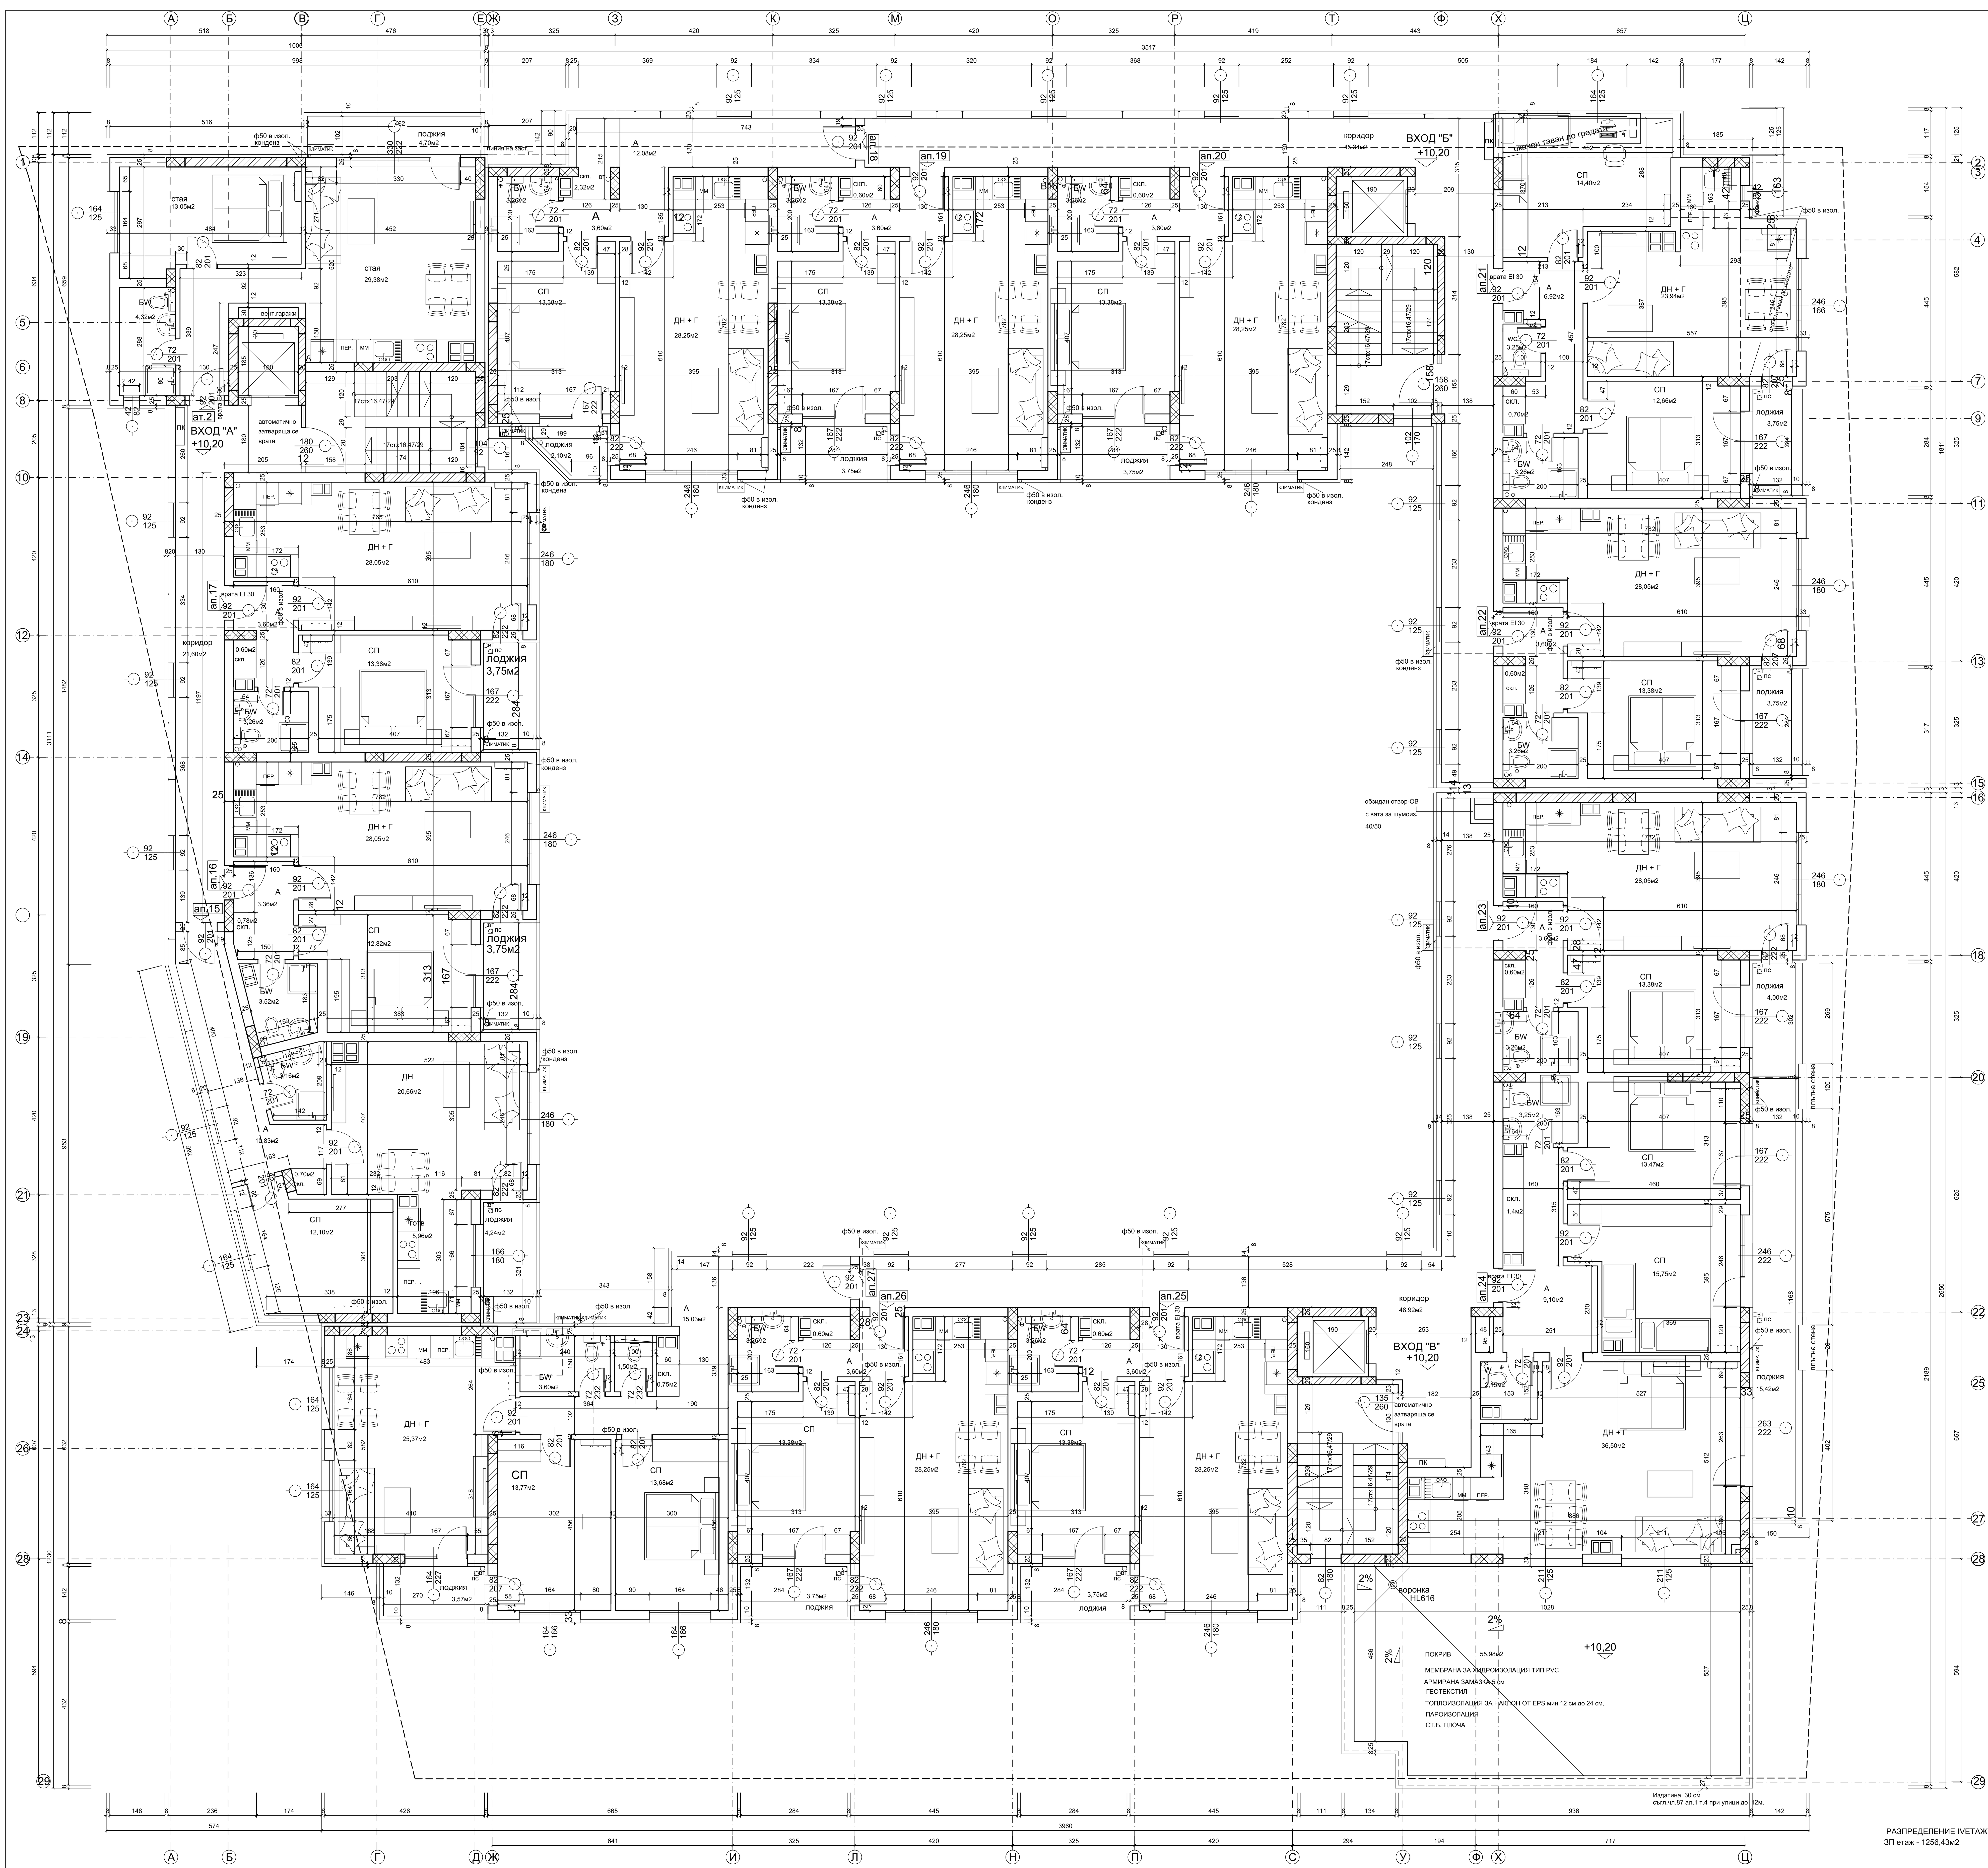

РАЗПРЕДЕЛЕНИЕ IVЕТАЖ -ниво +10,20
ЗП етаж - 1256,43м2

ТАБЛИЦА ЗА ДОВЪРШИТЕЛНИТЕ РАБОТИ

ПОМЕЩЕНИЕ	ПОД	СТЕНИ	ТАВАН
СПАЛНЯ	ЛАМ.ПАРКЕТ	ЛАТЕКС В/У ГИПС.МАЗ. 12см от маглайт/ 25см тухл.зид	ЛАТЕКС В/У ГИПС.МАЗ.
ДНЕВНА	ЛАМ.ПАРКЕТ	ЛАТЕКС В/У ГИПС.МАЗ. 12см от маглайт /25см тухл.зид	ЛАТЕКС В/У ГИПС.МАЗ.
ГОТВАРНА	ГРАНИТОГРЕС	ЛАТЕКС В/У ГИПС.МАЗ. 12см от маглайт/ 25см тухл.зид	ЛАТЕКС В/У ГИПС.МАЗ.
КОРИДОР	ГРАНИТОГРЕС	ЛАТЕКС В/У ГИПС.МАЗ. 12см от маглайт/ 25см тухл.зид	ЛАТЕКС В/У ГИПС.МАЗ.
Б-W	ТЕРАК.ПЛ. в/у хидроиз.от церезит	ФАЯНС С Н=200см ПОСТНА БОЯ	ПОСТНА БОЯ
СТЪЛБИЩЕ	КАМЕННИ.ПЛ.	ЛАТЕКС В/У ГИПС.МАЗ.	ЛАТЕКС В/У ГИПС.МАЗ.
КОРИДОР	ГРАНИТОГРЕС	ЛАТЕКС В/У ГИПС.МАЗ.	ЛАТЕКС В/У ГИПС.МАЗ.
ТЕРАСИ	ГРАНИТОГРЕС в/у хидроиз. -обмазка с церезит +профил към бордове и стени	ФАСАДНА МАЗИЛКА	ФАСАДНА МАЗИЛКА

КЛИМАТИК външно тяло на климатик

вътрешно тяло на климатик

УКАЗАНИЯ ЗА ИЗПЪЛНЕНИЕ НА СТРОИТЕЛСТВОТО:

1.Промени в процеса на строителството могат да се извършват само след съгласуване с проектантите и одобряване от Инвеститора и отразяване в Заповедната книга на обекта.
2..Всички мерки в чертежите са зидарски размери.
3.Отворите на ВК,ЕЛ и ОВ и-ции да се сверят от проектите в съответните части.Замонолитването на щранговете да става след приемане
4.За всички стоманобетонни работи да се гледат конструктивните планове. По всички ст.б. външни елементи се предвижда топлоизолация.
5.При изпълнение на подовите настилки да се спазват дадените слоеве за да се постигне светлата височина на помещенията.
7.Вътрешните стени към мокри помещения да се обработят с влагоуст.замазка което е задължително за мокри помещения.
8.Всички тръби на външен зид да се поставят в топлоизолационен кожух.
9.За вида на парапетите на тераси и стълби да се гледат детайлите, като е задължителна височина на парапета от готов под е 105см/за стълбище/ и 120см/за балконски парапет/.
10.При оформяне на отворите за дограмата да се монтират закладните части предвидени в Спецификацията на дограмата.
11.За довършителни работи_окачени тавани,настилки и облицовки да се гледат детайли или устни указания от архитекта.
12.Всички облицовани В.ТР. и хоризонтални преходи, да се направят от PVC.
13.Да се предвиди топлоизолация на еркерите 5см.
14.Да се предвиди на дограмата външното стъкло нискоемисионно!
15.Балконските врати и витрини да се монтират в/у борд с вис.12см със съответната гумена подложка.
16.Всички облицовани В.ТР. и хоризонтални преходи - от PVC.
17.Конденза от климатиците в тр.ф5см скрита в топлоизолацията и присъединена към канализацията.
18.Оформянето отвора на вратата на асансьора - след монтажа му.
19. Врата EI30 означава врата EISC,ВРАТИТЕ КЪМ СТЪЛБИЩАТА ДИМОУПЛЪТН.
20.Хоризонталните преходи от климатиците в кожух от Кнауф
21. Подовата настилка в мокри пом и тераси да се положи след хидроиз.замазка
22.Голям сифон серия PERFEKT HL 616 за покрив-затвор срещу миризми с удължител и листоуловител за покриви на +10,20 ф на плочата 290мм
23.Да се изпълнят изискванията на част:ПБ

ЛИНИЯ НА ЗАСТРОЯВАНЕ ПО ПУП-ПРЗ Н15

В проекта за етапност изпълнението на трети, четвърти и пети етажи е предвидено за четвърти етап при положение ,че са завършени покривите, фасади ,топло и хидроизолациите

АРХИТЕКТУРНО БЮРО
АРХ.ПЕТКОВ осн.1898г.
АТИКА®
ПЛОВДИВ УЛ.Г.КОМИТАТА №14 ет.6 тел.032/64 24 20 GSM 0887/70 50 12

ОБЕКТ: СГРАДА С ЖИЛИЩНИ И ОБЩЕСТВЕНИ ФУНКЦИИ В УПИ IV 109,238 за жил.с-во и общ.обсл. кв.798 ПО ПЛАНА НА 17 М.Р.,ВАРНА

ЛИСТ: РАЗПРЕДЕЛЕНИЕ IV ЕТАЖ кота +10,20 М 1:50

ПРОЕКТАНТИ	арх.Л.ПЕТКОВА	
	арх.Г.ПЕТКОВ	
СЪГЛАСУВАЛИ :		
КОНСТРУКЦИИ	инж.ГОСТИЛОВСКИ	
ЕЛ.И-ЦИИ	инж.МАЛИКЯН	
ВК.И-ЦИИ	инж.АНЕВА	
ОВК+ЕЕИТС	инж.ПАРАПИТЕВА	
ГЕОДЕЗИЯ	инж.КАТАЛИЕВ	
ПБЗ	инж.ДОНЕНЧЕВ	
ПБ	инж.ЙОВЧЕВ	

Съгласени с проекта:
ВЪЗЛОЖИТЕЛ: "СТОЯНСТРОЙ" ЕООД

фаза	ТИП-компл.
част	АРХ.
дата	2013г.
л№	7/16

РЪКОВОДИТЕЛ арх.Л.ПЕТКОВА